

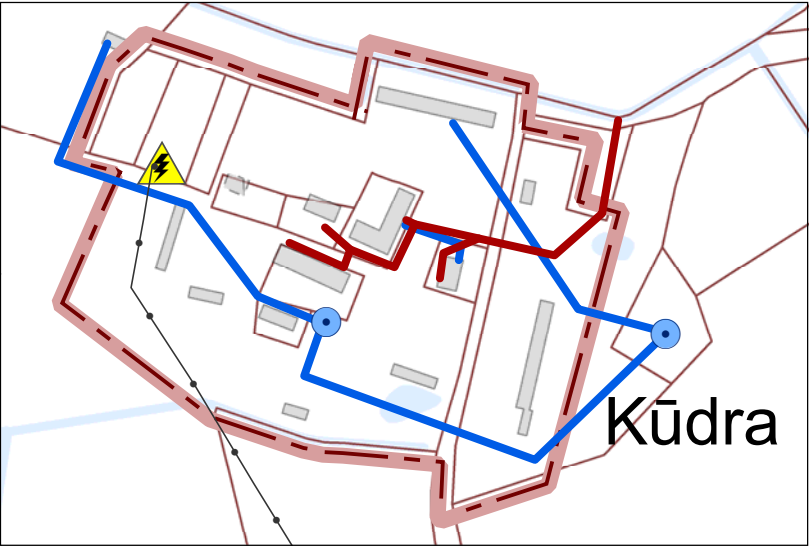
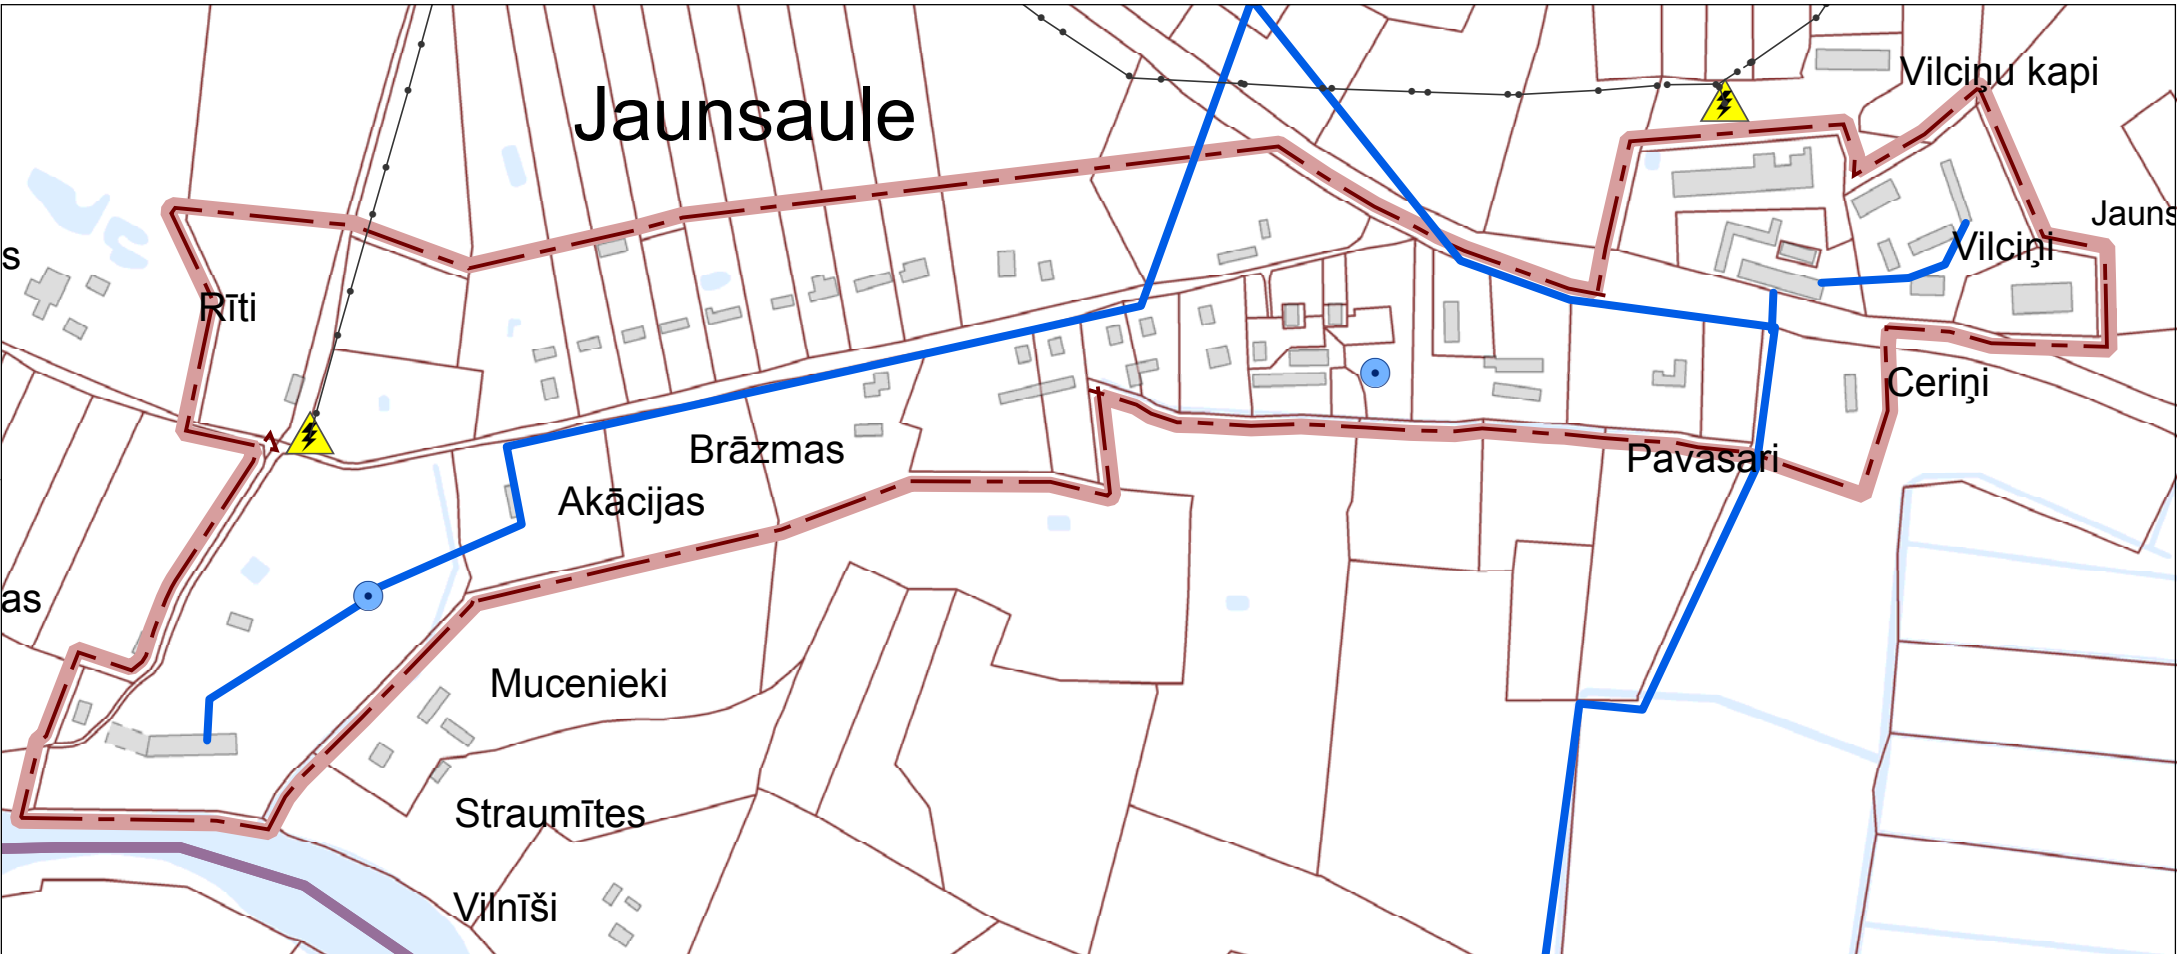


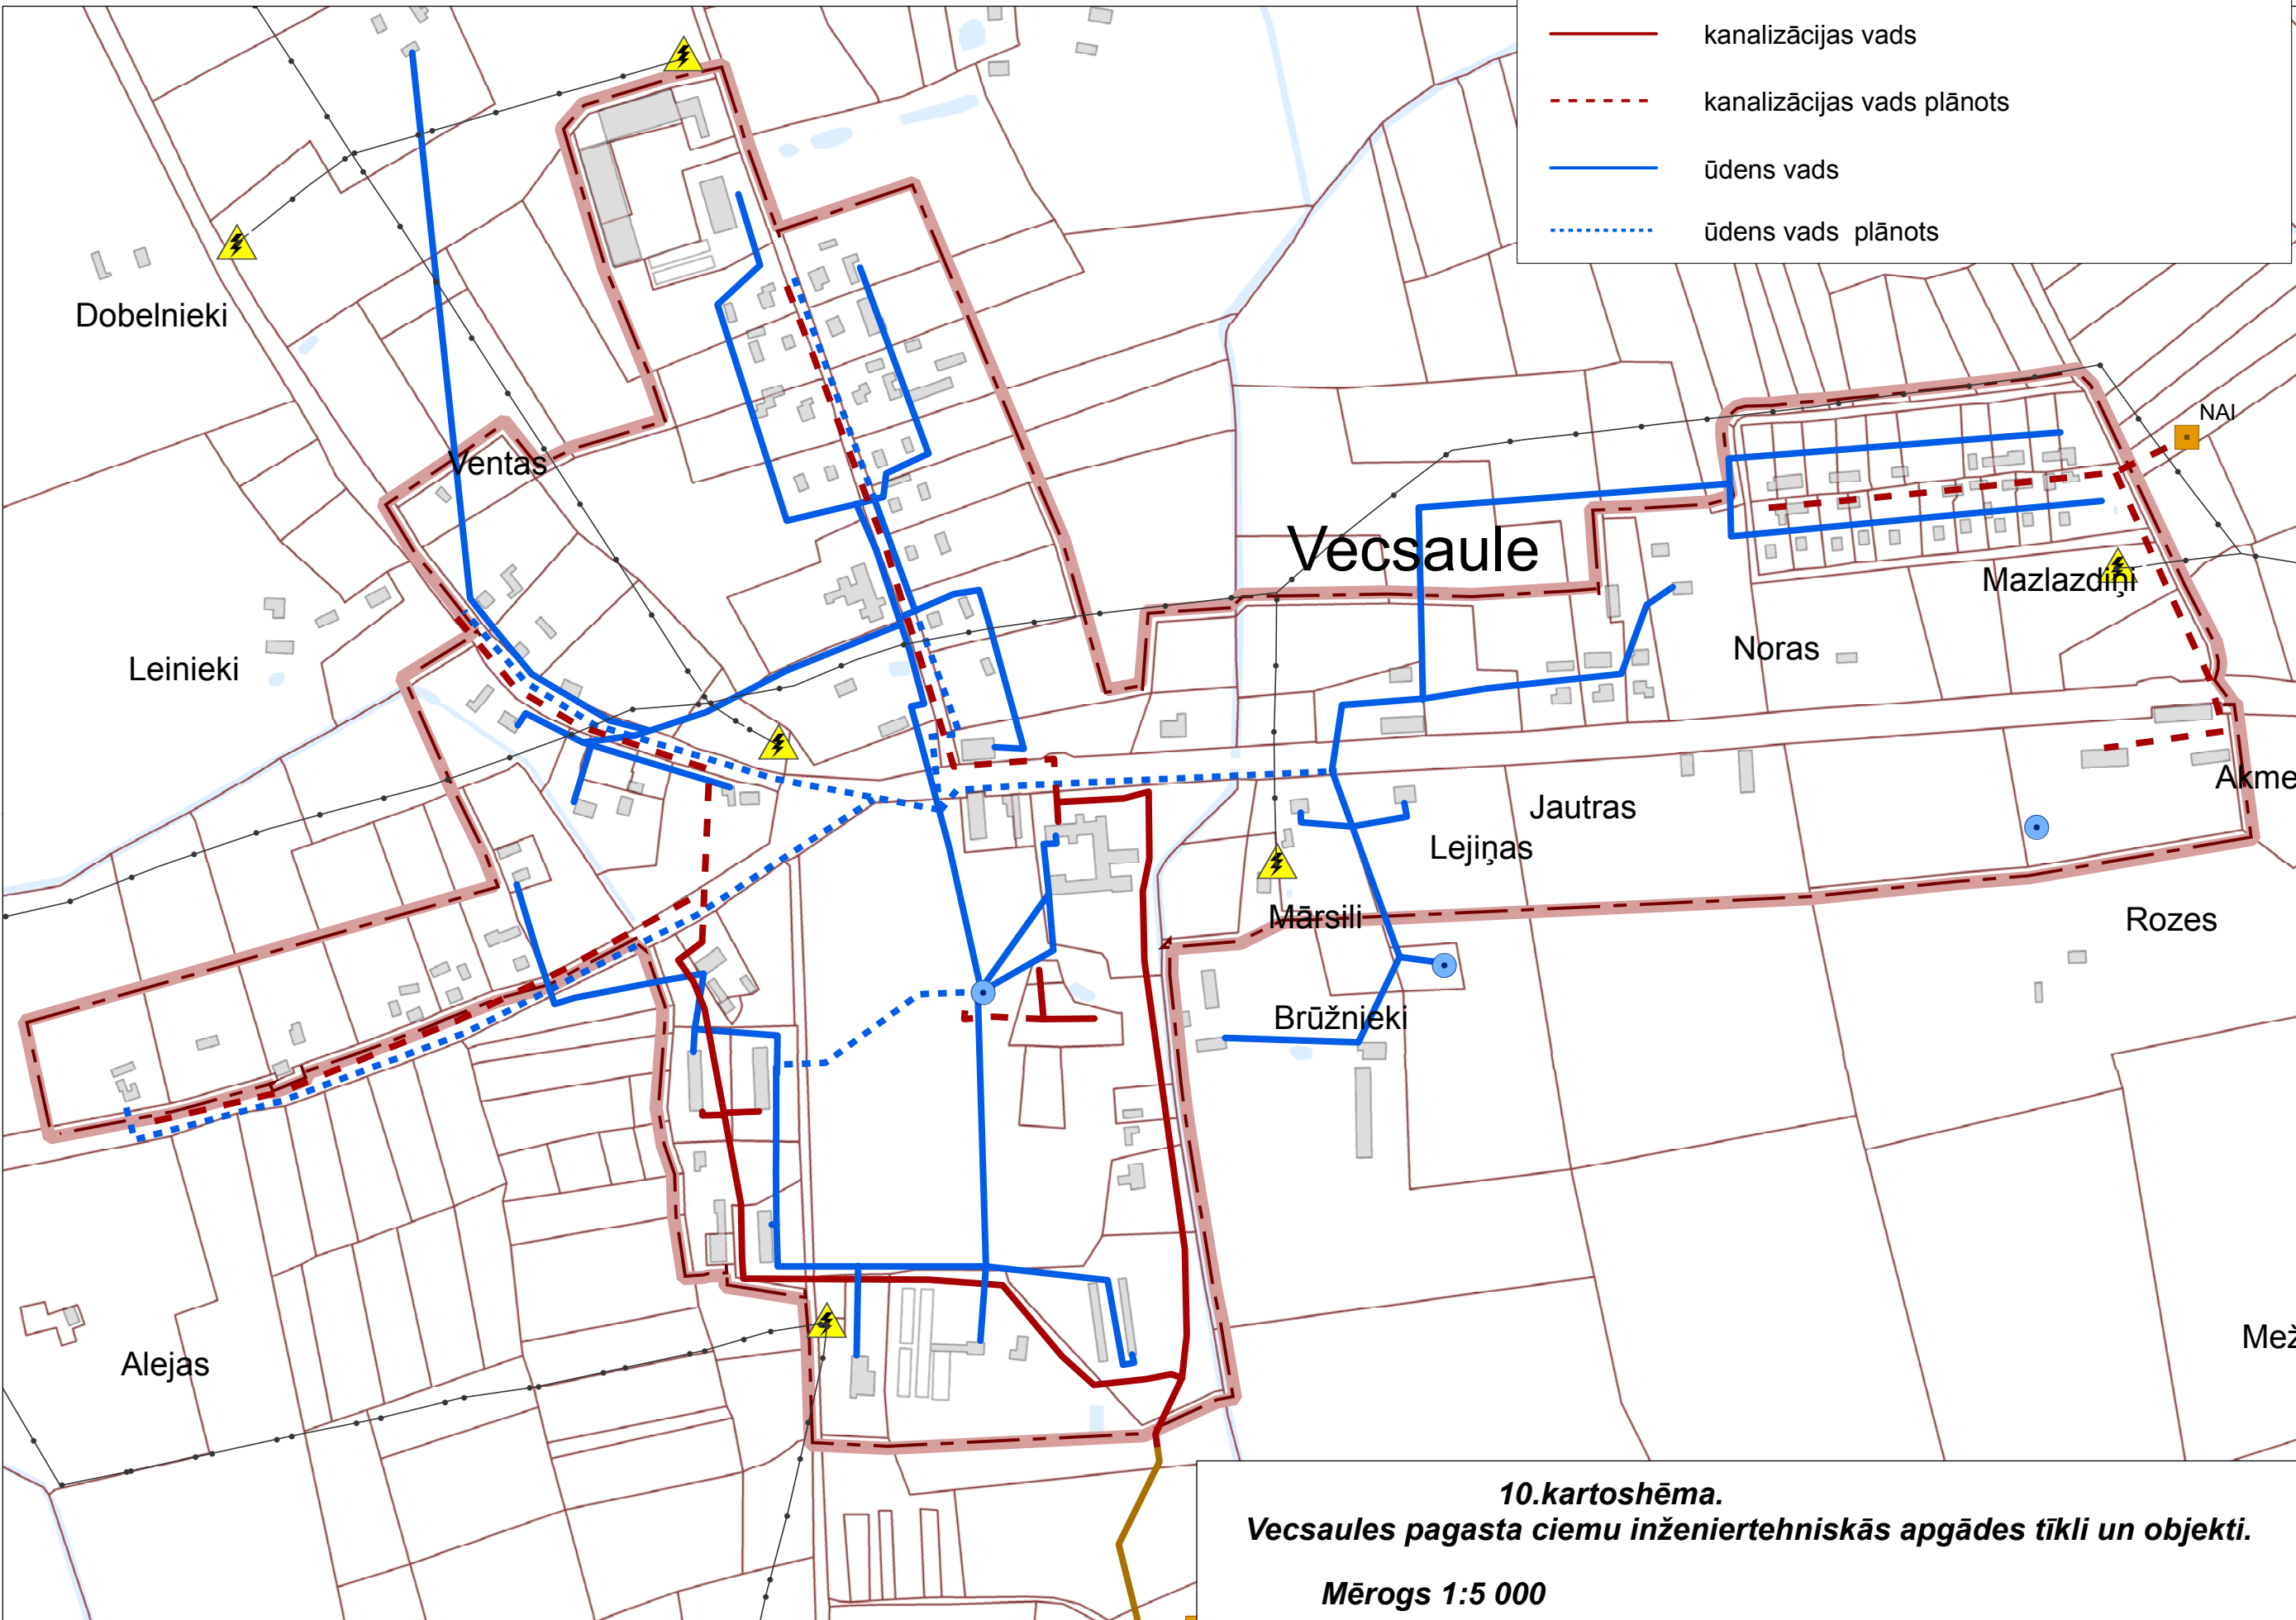

APZĪMĒJUMI	
	ciemu plānotās robežas
	centralizēta ūdens ņemšanas vieta
	centralizētās notekūdeņu attīrīšanas iekārtas
	elektroapgādes objekts
	20 kV elektrolīnija
	kanalizācijas spiedvads
	kanalizācijas spiedvads plānots
	kanalizācijas vads
	kanalizācijas vads plānots
	ūdens vads
	ūdens vads plānots

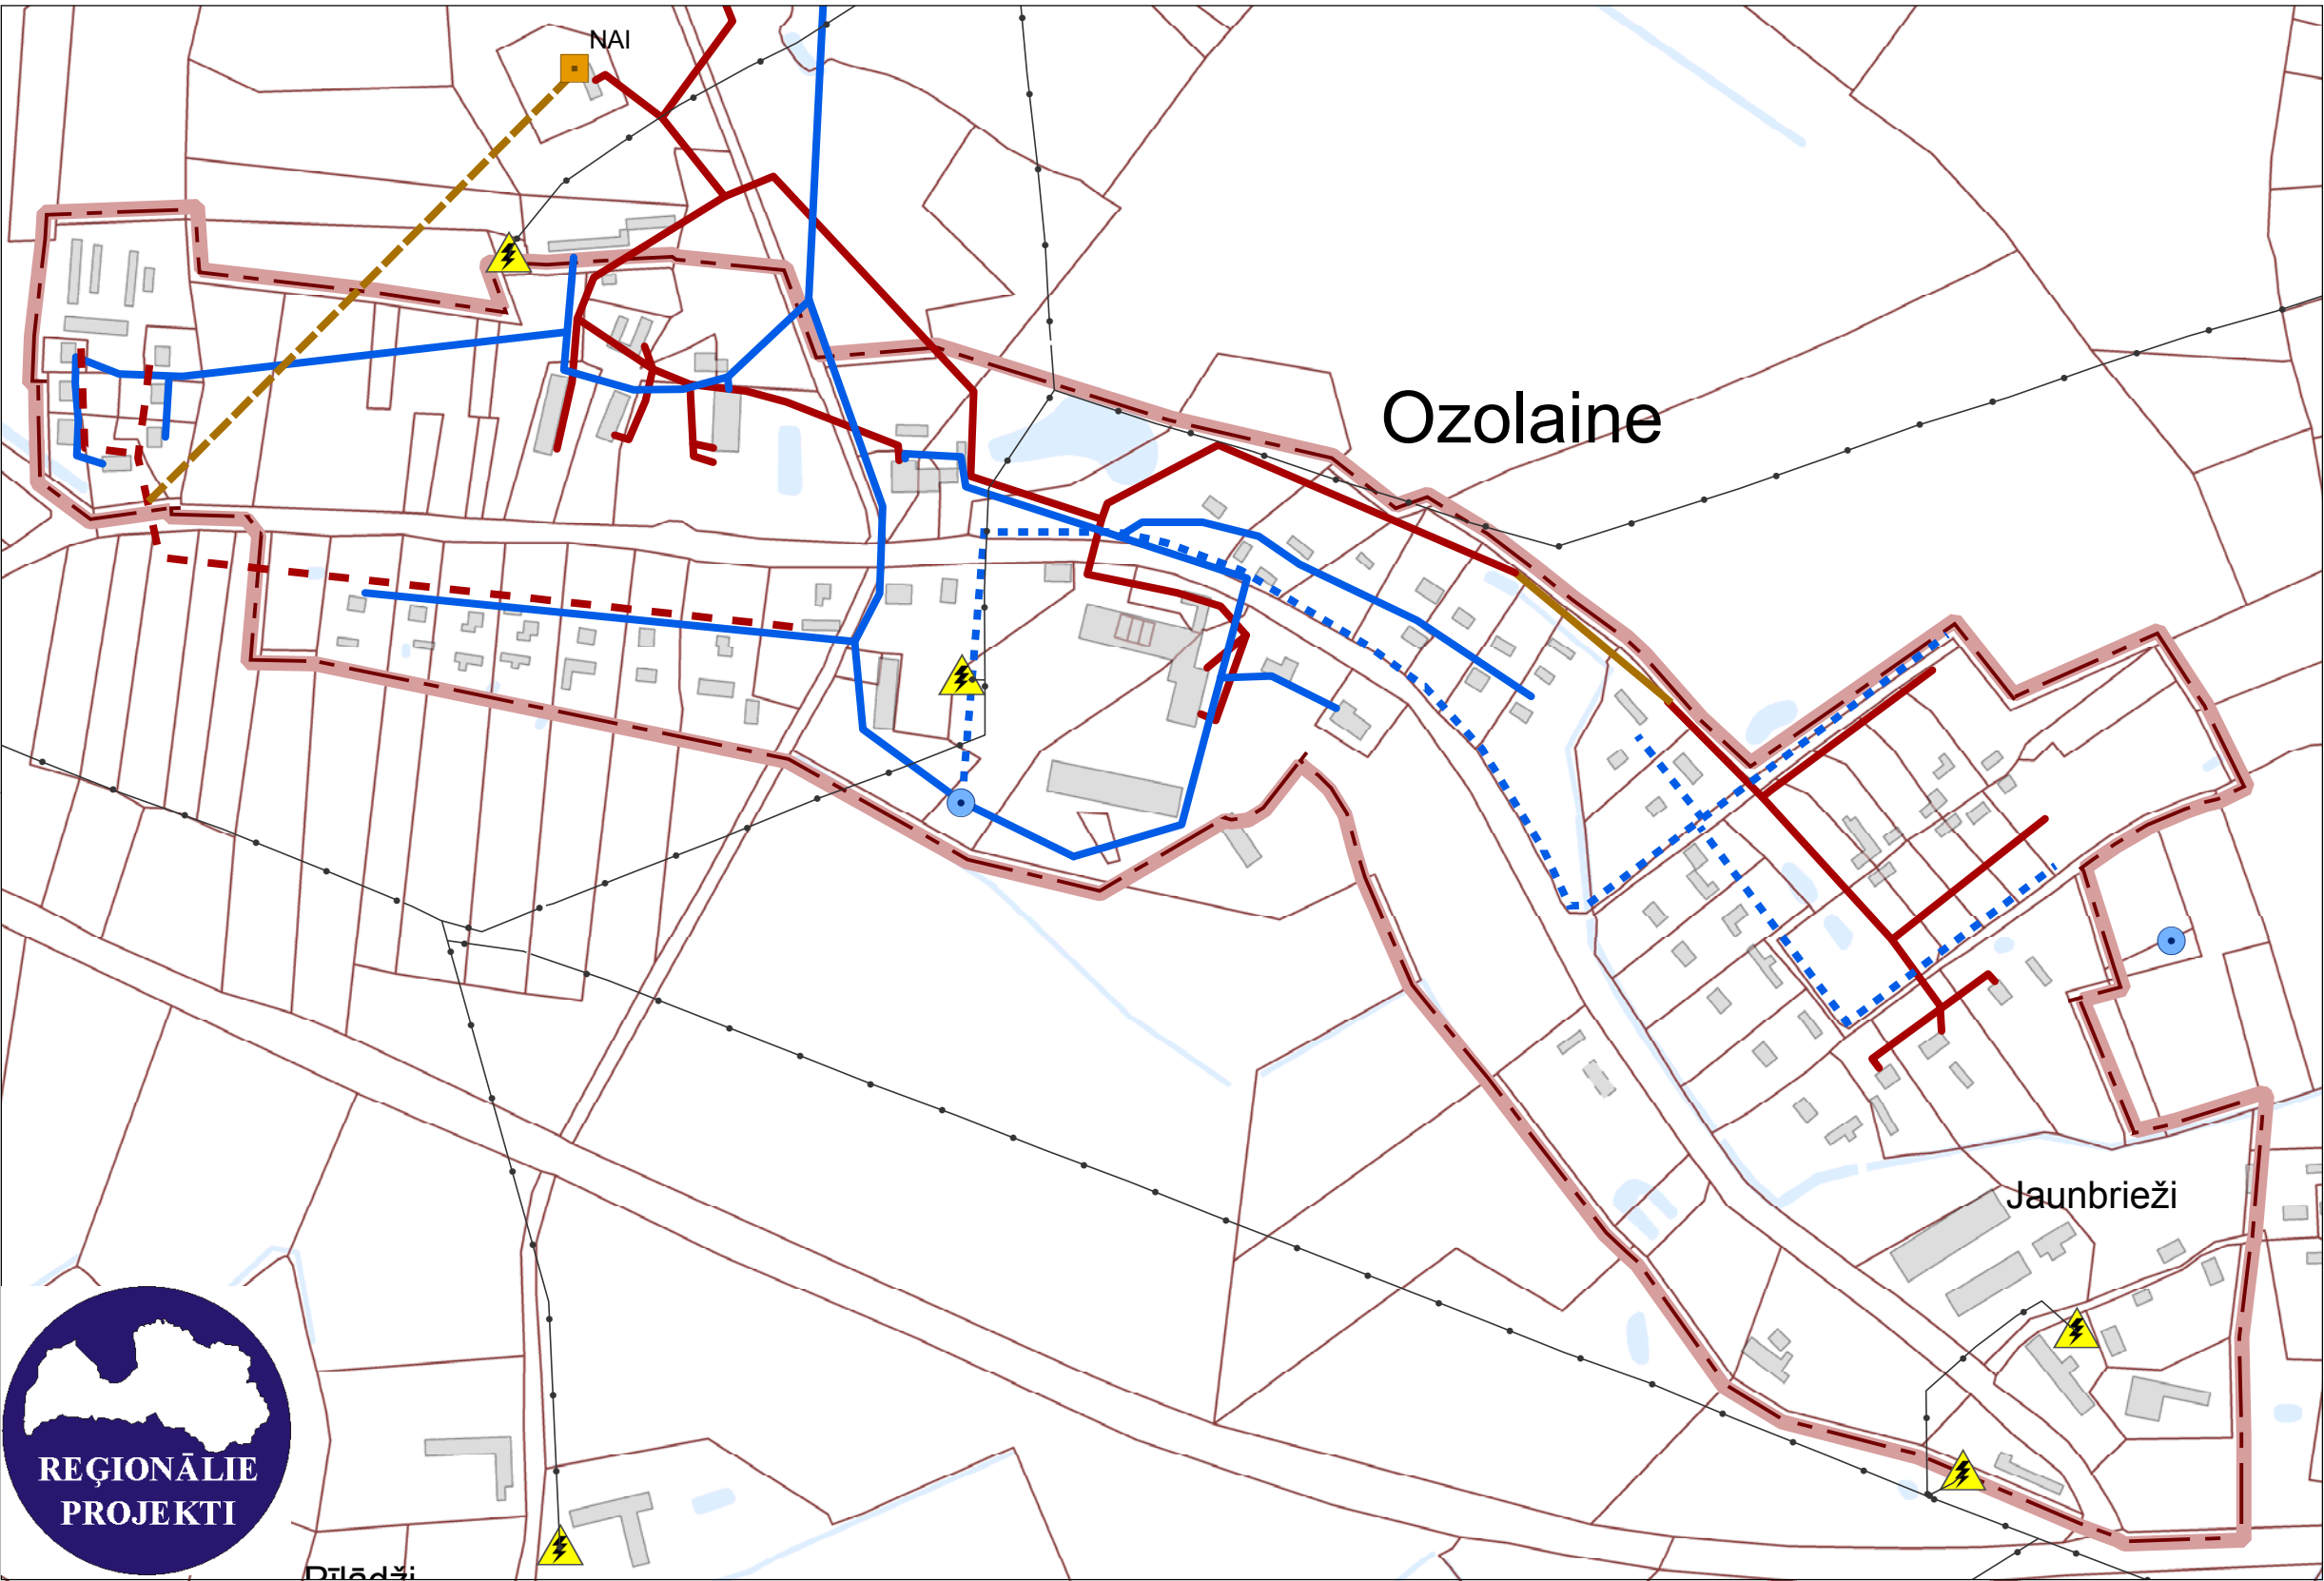

10.kartoshēma.
Vecsaules pagasta ciemu inženiertehniskās apgādes tīkli un objekti.
Mērogs 1:5 000