


Isīces ielas satiksmes organizācijas shēma jūlija mēnesim

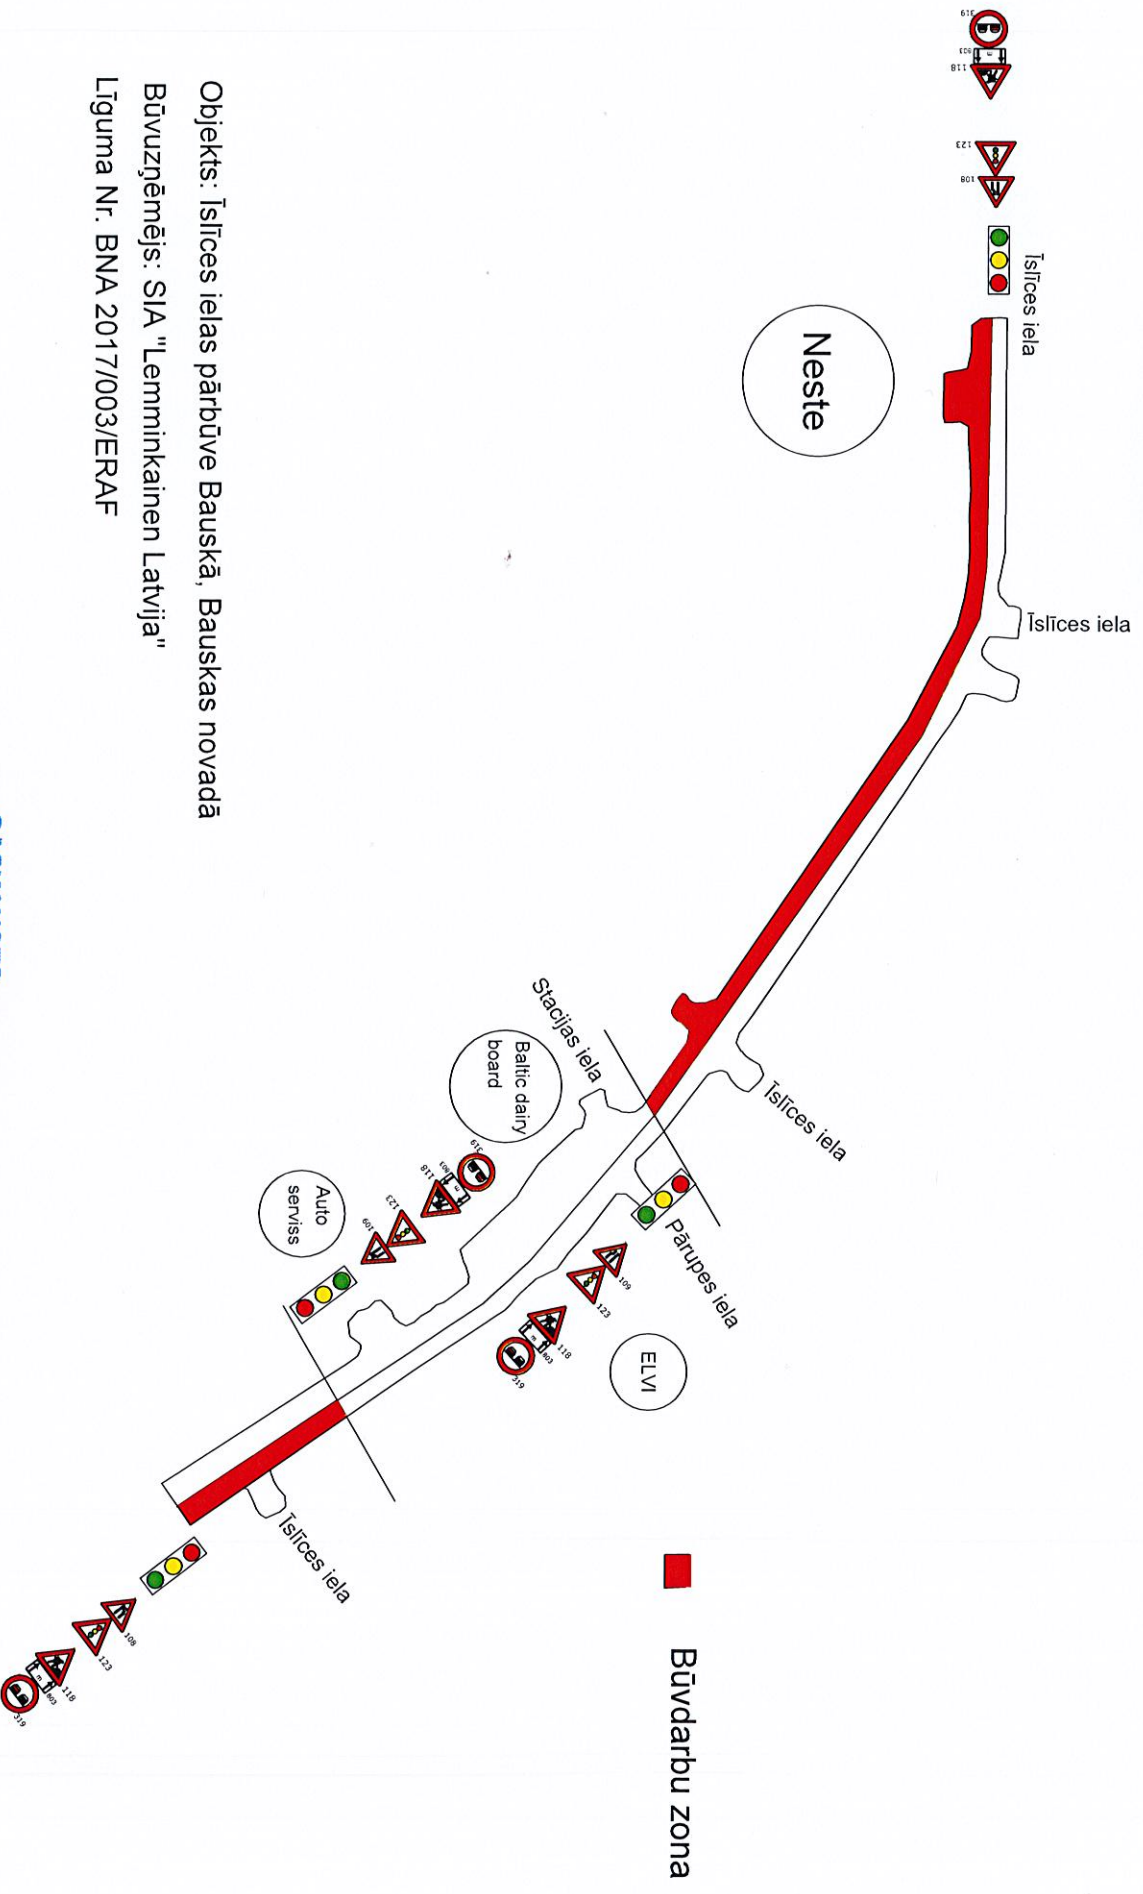

Objekts: Isīces ielas pārbūve Bauskā, Bauskas novadā

Būvuzņēmējs: SIA "Lemminkainen Latvija"

Līguma Nr. BNA 2017/003/ERAF

SASKAŅOTS

Bauskas novada administrācijas
Saimnieciskās nodarbes būvzinātne

A. Eglinska

20. gads