


Objekta atrašanās vieta

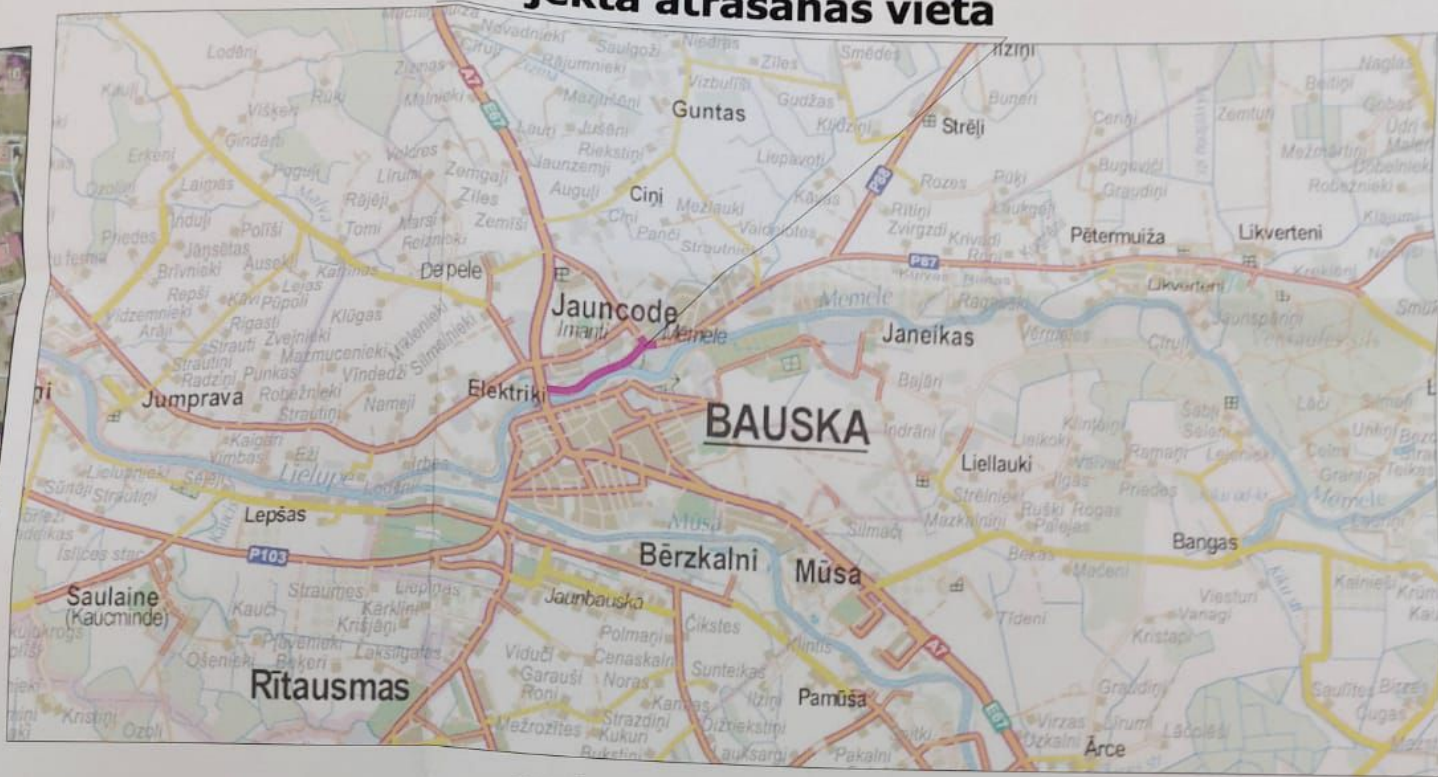

PIEZĪMES

1. Ceļa aprikojumu uzstādīt atbilstoši LVS 77 "Ceļa zīmes" un MK noteikumi Nr. 421 "Noteikumi par darba vietu aprikošanu uz ceļiem" prasībām.
2. Darbus veis: SIA "VIA", Starta iela 5, Rīga, LV-1026
Atbildīgais būvdarbu vadītājs: Gints Gruntiņš, tel. 29226151
3. Shēma paredzēta tehnoloģiskā pārtraukuma laikam no 17.11.2020 līdz 04.2021 atbilstoši būvdarbu kalendārajam grafikam.
4. Aizklāt vai demontēt stacionārās ceļa zīmes, kuru nozīme ir pratrūnā ar pagaidu ceļa zīmēm.
5. Darbus veikt pa posmiem, kuri norādīti shēmā.



SASKAŅOTS

Saskaņojums par satiksmes organizācijas tehnisko līdzekļu uzstādīšanu un noņemšanu attiecas uz to izvietojuma atbilstību normatīvajiem aktiem ceļu satiksmes drošības jomā. Ceļa zīmes izgatavot un uzstādīt atbilstoši standartam LVS 77.

SASKAŅOTS

Bauskas novada satiksmes drošības
Saimnieciskās nodarbes būvniecība

2020.gada 16.12.2020.

VAS LATVIJAS VALSTS CEĻI
Bauskas nodaļas vadītājs
DZINTARS DZENIS

16.12.2020.

Shēma Nr.6

Brīdinājuma plakāts (2.2 x 1.5 m)



Saava-LV

SIA "Saava-LV", Alises iela 2, Rīga LV 1046
Vien.reģ.Nr 40103129768, PVN Nr LV 40103129768
Tālr.: 7312227, 7613303 Fakss: 7311550
Būvkomersanta reģistrācijas Nr 3620-R

Pasūtītājs

SIA "VIA", Starta iela 5, Rīga, LV-1026

Objekts

Mēmeles ielas - valsts reģionālā autoceļa
P87 Bauska - Aizkraukle posma
(no km 0,217 līdz km 1,290 pārbūve Bauskā

Stadija

Marka

Lapas Nr

TP

GT

1

Ceļu satiksmes organizēšanas
tehnisko līdzekļu
uzstādīšanas shēma

Mērogs: bez mēroga

Sastādīja

Dz.Kerno

12.02.2020

mob. 26495814

e-pasts: dzintars.kerno@gmail.com

