


Shēma Nr.23

Objekts: Mēmeles tilts (ieskaitot), Kalna, Zaļā iela (līdz Bauskas administratīvajai robežai)

Būvuzņēmējs: STRABAG SIA

Satiksmes organizācija pamata un asfalta kārtu izbūves laikā

SASKANOTS
Bauskas novada administrācijas
Saimnieciskās nodalnes vadītājs
M. Vilciņš
2014. gada 27. augusts

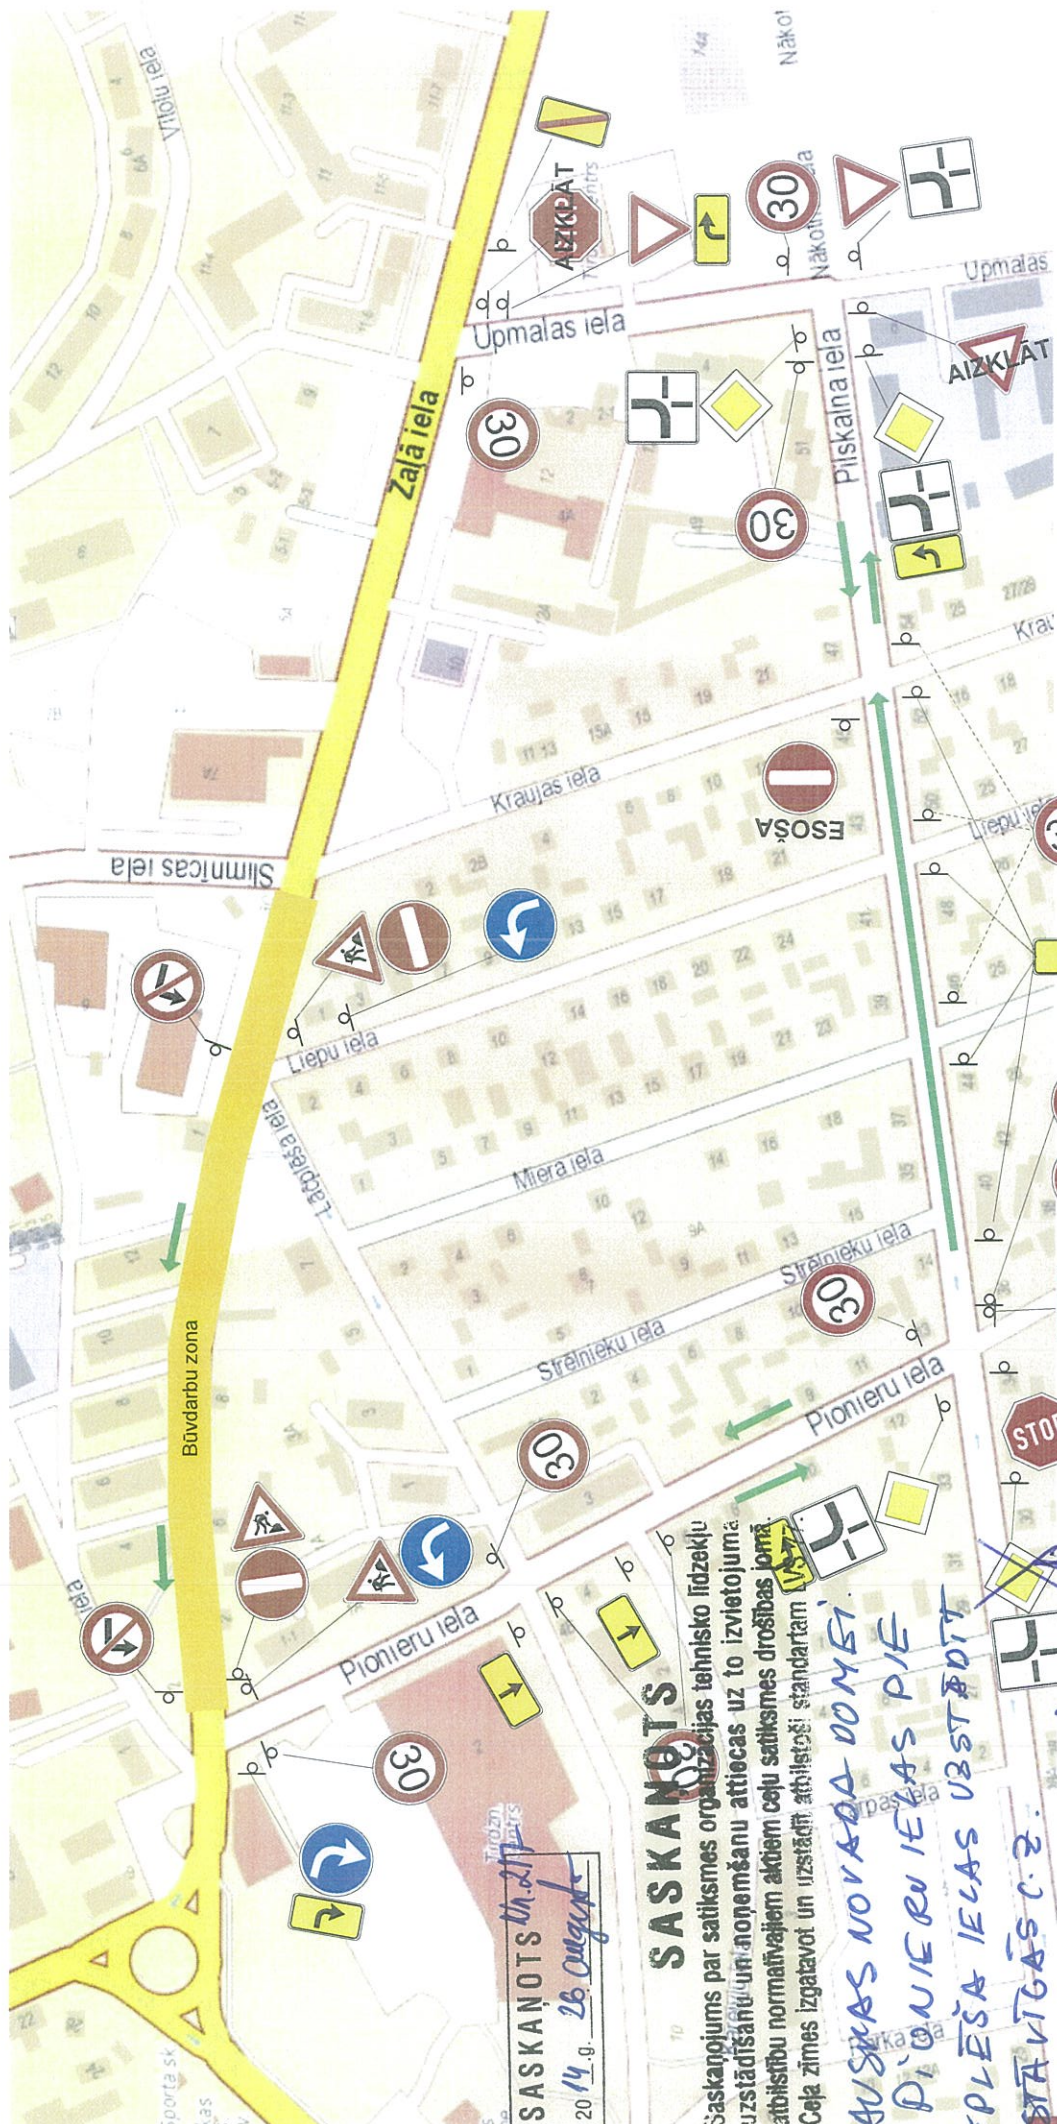

SASKANOTS
2014. g. 26. Augusts

SASKANOTS
Saskanojums par satiksmes organizācijas tehnisko līdzekļu uzstādīšanu un noņemšanu attiecas uz to izvietojuma atbilstību normatīvajiem aktiem ceļu satiksmes drošības jomā. Ceļa zīmes izgatavot un uzstādīt atbilstoši standartam.

BAUSKAS NOVADA DOMEI
12 PIONIERU IELAS PIE
LEPĻŠA IELAS VBSTĀDĪT
ATPĀVĪGĀS C.2.
UN 530; 531; PIEKAREIVU
PLAS C.2. Nr. 326.

VAS LATVIJAS VALSTS CEĻI
Centra reģiona
Bauskas nodalnes ceļu būvuzņēmējs
K. ARĀJS

Sastādīja:
M.Reimats

- Šķērso robežojums un garenrobožojums Zaļajā ielā - vadstatņi;
- Slēgta viena brauktuves josla Zaļajā ielā posmā no Pionieru ielas līdz Slimnīcas ielai (kustību organizē ar luksoforu vai regulētajū palīdzību);
- Satiksme Rīgas virzienā – pa Zaļo ielu;
- Satiksme Grenctāles virzienā – pa Zaļo – Pionieru – Pilskauna – Upmalas – Zaļo ielu;
- Darbu laiks: 2014.gada augusts – oktobris, 2015.gada maijs.

Neuzstāda