


# Satiksmes organizācijas izmaiņas Stacijas ielā

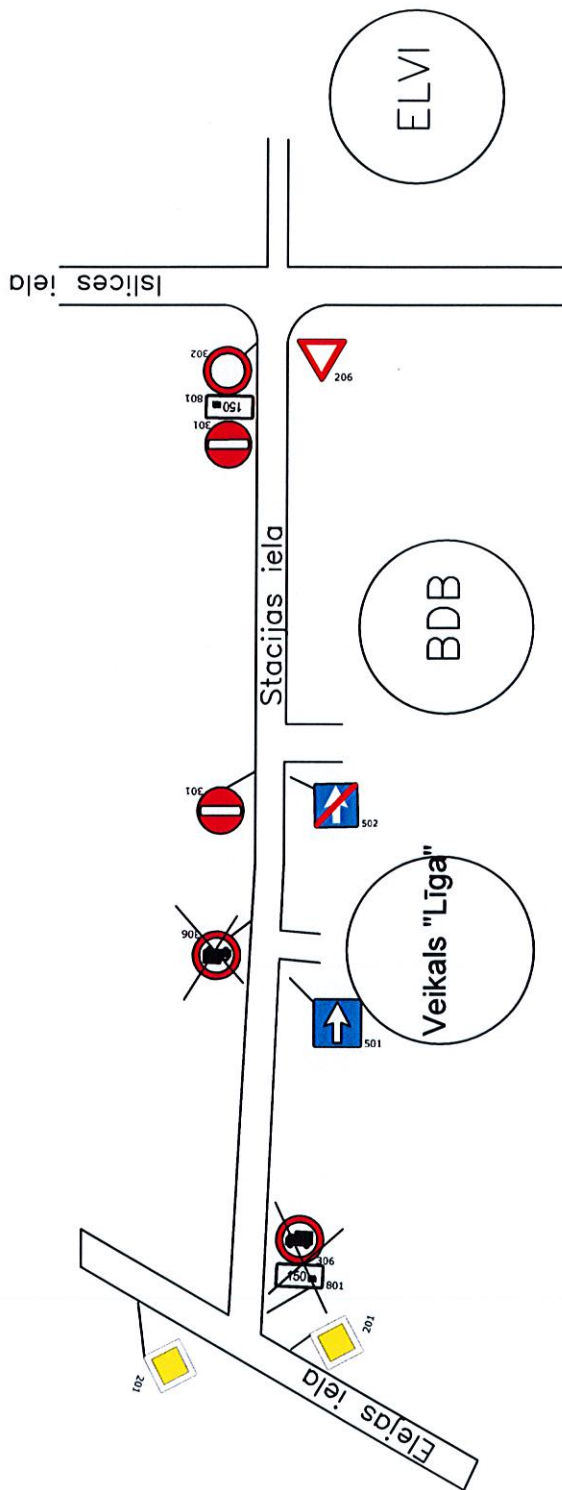

**SASKANOTS**

2017.g. 3. augusts

**SASKANOTS**

Saskaņojums par satiksmes organizācijas tehnisko līdzekļu uzstādīšanu un noņemšanu attiecas uz to izvietojuma atbilstību normatīvajiem aktiem ceļu satiksmes drošības jomā. Ceļa zīmes izgatavot un uzstādīt atbilstoši standartam LVS 77.

VAS LATVIJAS VALSTIS CEĻI  
Bauskas nodaļas  
ceļu būvziniešs  
K. ARĀJS

Būvuzņēmējs: SIA "Lemminkainen Latvija" Līguma Nr. BNA 2017/003/ERAF Būvdarbu vadītājs: Kalvis Margevičs		Satiksmes organizācijas izmaiņas Stacijas ielā, Īsīces ielas rekonstrukcijas laikā.	
Sastādīja	Darbu vad.pal.	M. Mednis	01.08.2017
Pārbaudīja	Darbu vad.	K. Margevičs	01.08.2017
			Mērogs: Nav
			Lapa 1 no 1